

立案号: 肃自然资方核[2024]13号

肃南裕固族自治县自然资源局
建筑工程设计方案核定

通
知
书

发件日期: 2024年12月26日


肃南裕固族自治县自然资源局制



肃南县祁丰藏族乡人民政府:

你单位申报的肃南裕固族自治县文殊山乡村振兴生态宜居(文殊村地质灾害异地建)建设项目-应急避险临时安置点工程设计方案符合《肃南县祁丰乡文殊村村庄规划(2021-2035年)》和建设用地规划条件通知书(肃自然资规条[2024]09号)的要求,该项目核定建设控制指标如下:

项目情况	项目位置	祁丰藏族乡文殊村		
	项目法人	乔楠	联系电话	15009369941
建设用地概况	土地性质	国有(建设用地)	土地用途 (规划用地性质)	绿地与开敞空间用地
	地块总面积	32080.66 m ²	宗地面积 (该项目用地面积)	32808.66 m ² (含代征道路/m ²)
建筑性质及方案核定指标	建筑性质	☒ 新建 ☐ 翻建 ☐ 改扩建		
	地块总建筑面积	14092.89 m ²	已建	0 m ²
			新建	14092.89 m ²
	基底总面积	5018.80 m ²	已建	0 m ²
			新建	5018.80 m ²
	容积率	0.43	绿地面积	集中绿地 12886 m ² ;
	建筑密度	15.64%		人均绿地/m ² 。
	建筑主体高度	20.85m (自室外地平算起)	绿地率	40.17%
	建筑层数	整体3层,其中: 地上整体2层,地下1层。	室内外停车位数量	周边地块统一配套

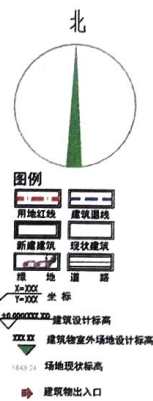

序号	项目	单位	数量	备注
1	总用地面积	m ²	32081.00	48.12 亩
	总建筑面积	m ²	14092.89	
	地上建筑面积	m ²	13692.89	
2	其中其中			
	应设避险临时安置点	m ²	13489.43	
	附属用房地上部分	m ²	203.46	
	地下建筑面积	m ²	400.00	
	其中 附属设备用房	m ²	400.00	
	总建筑面积	m ²	5018.80	
3	建筑密度	%	15.64%	
4	容积率		0.43	
5	绿地面积	m ²	12886.00	
	绿地率	%	40.17%	
6	地上停车位	辆		详见北侧公共停车场
	非机动车停车位	辆		

总平面图 1:1000




甲级工程勘察设计证书编号: A110275863
地址: 四川省甘孜藏族自治州康定市康定路
锦东方国际金融中心B座小楼 附101
单元02-12-3号

肃南裕固族自治县文殊山乡村振兴生态宜居（文殊村地质灾害异地重建）建设项目一应急避险临时安置点 鸟瞰效果图



有效期：至2025年11月

永忠工程管理（集团）有限公司

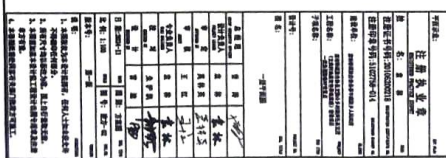


01
 02
① 建筑设计出图专用章



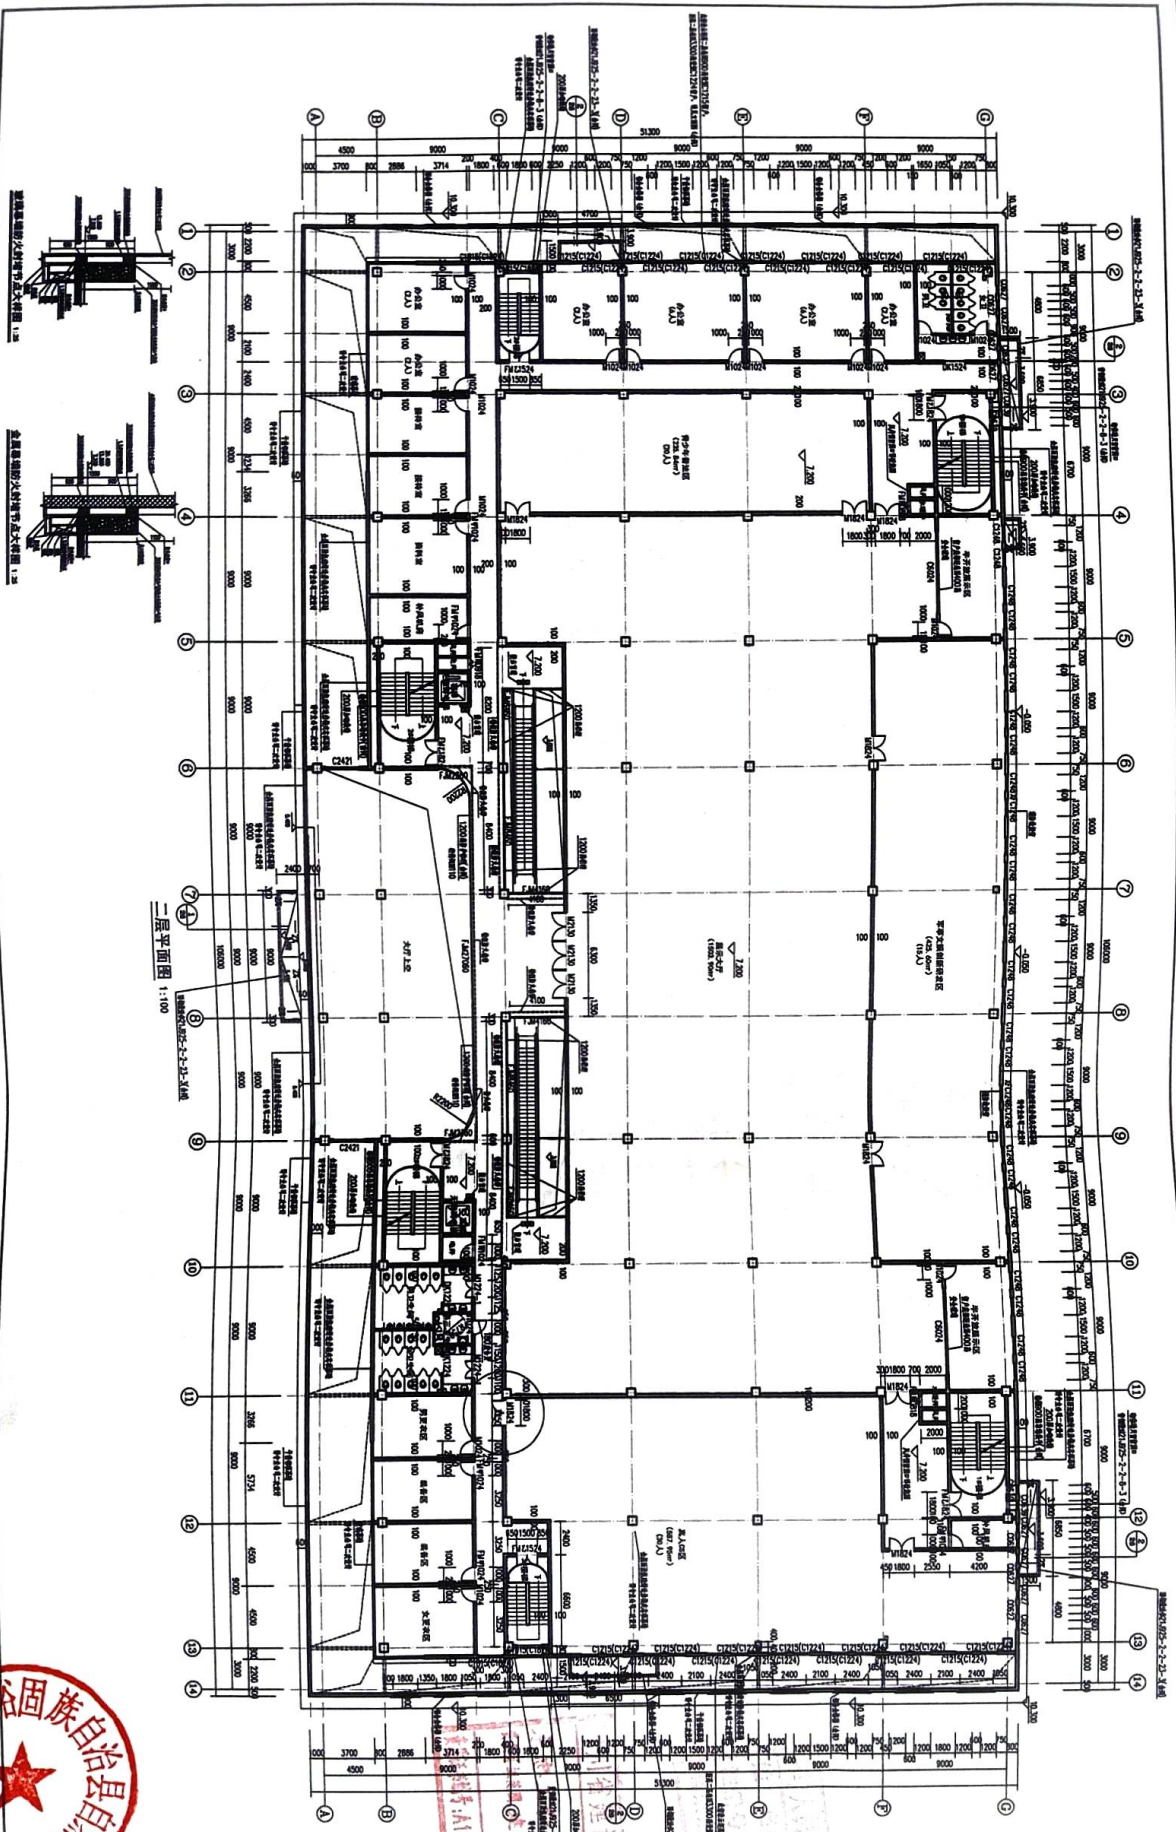


















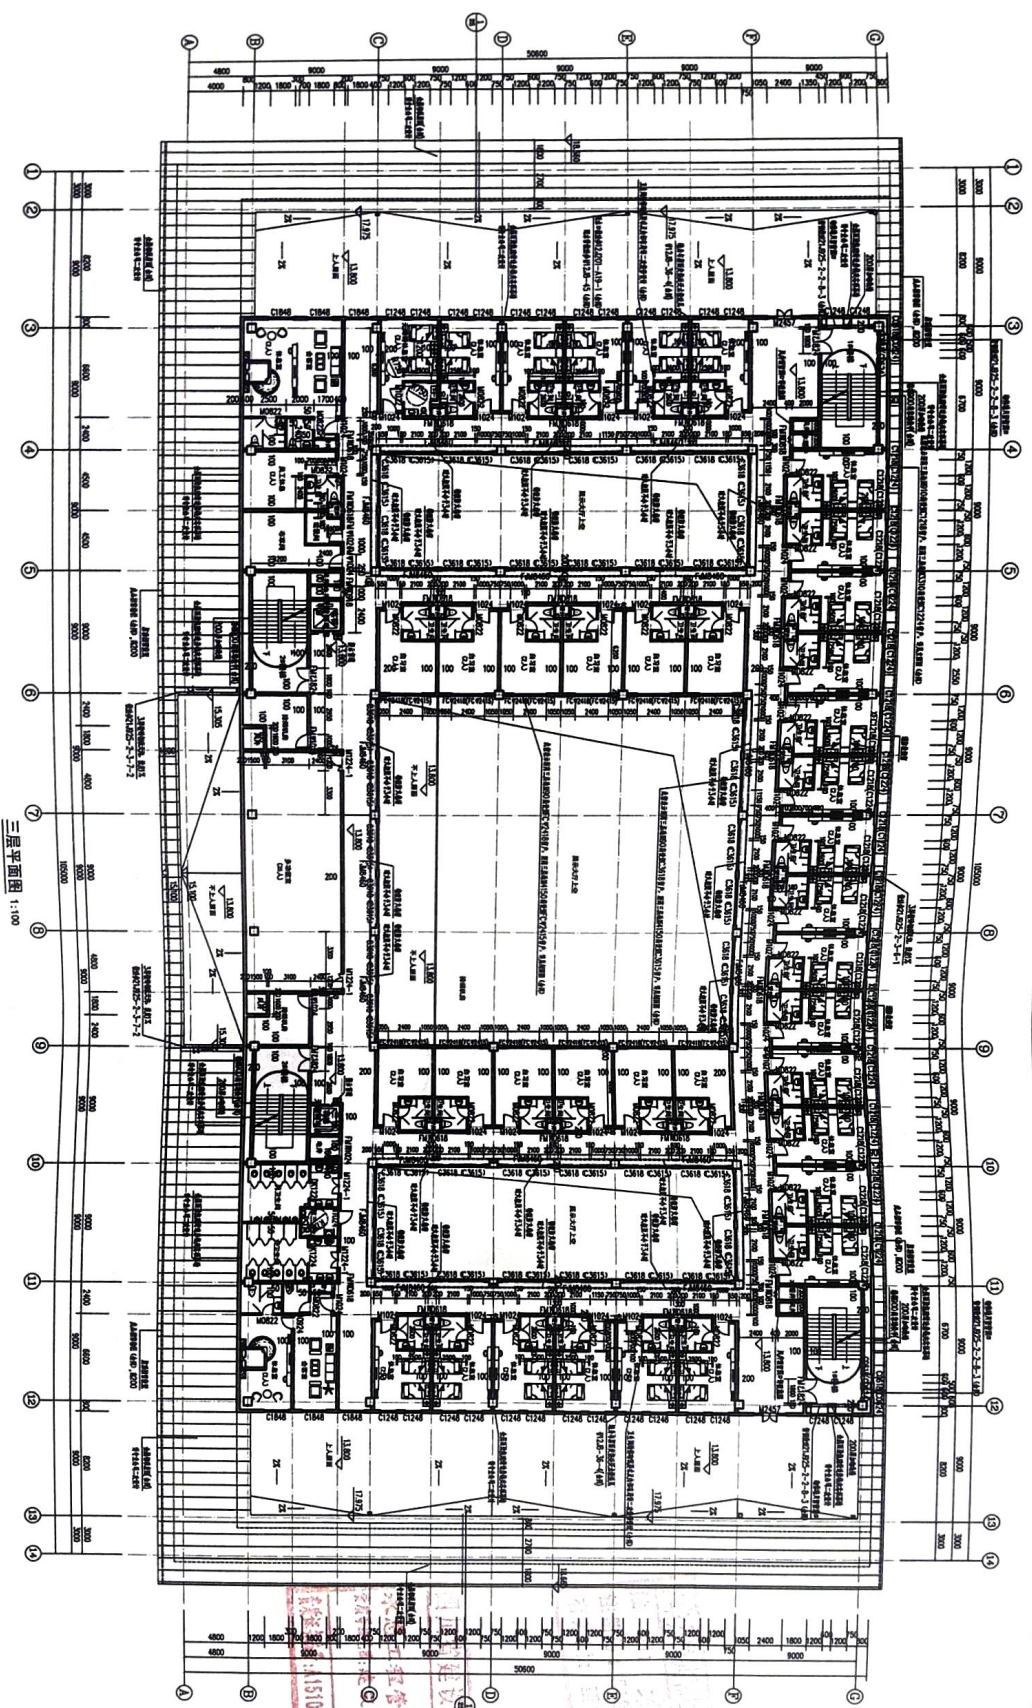

三层平面图 1:100


















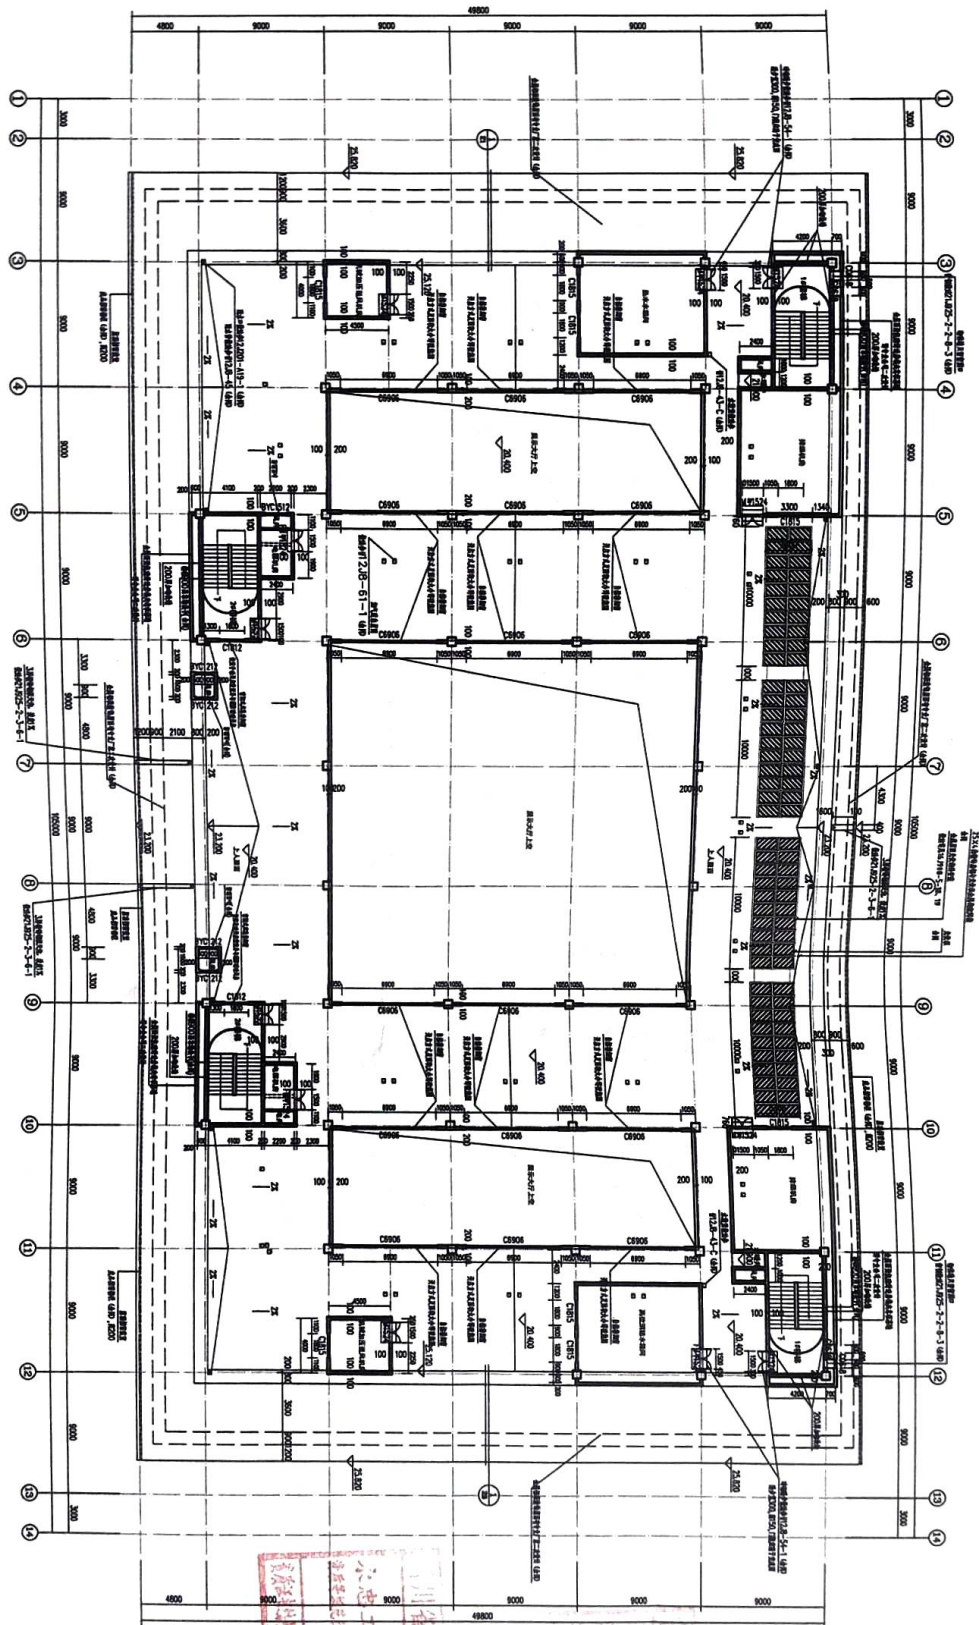

屋面平面图 (一) 1:100




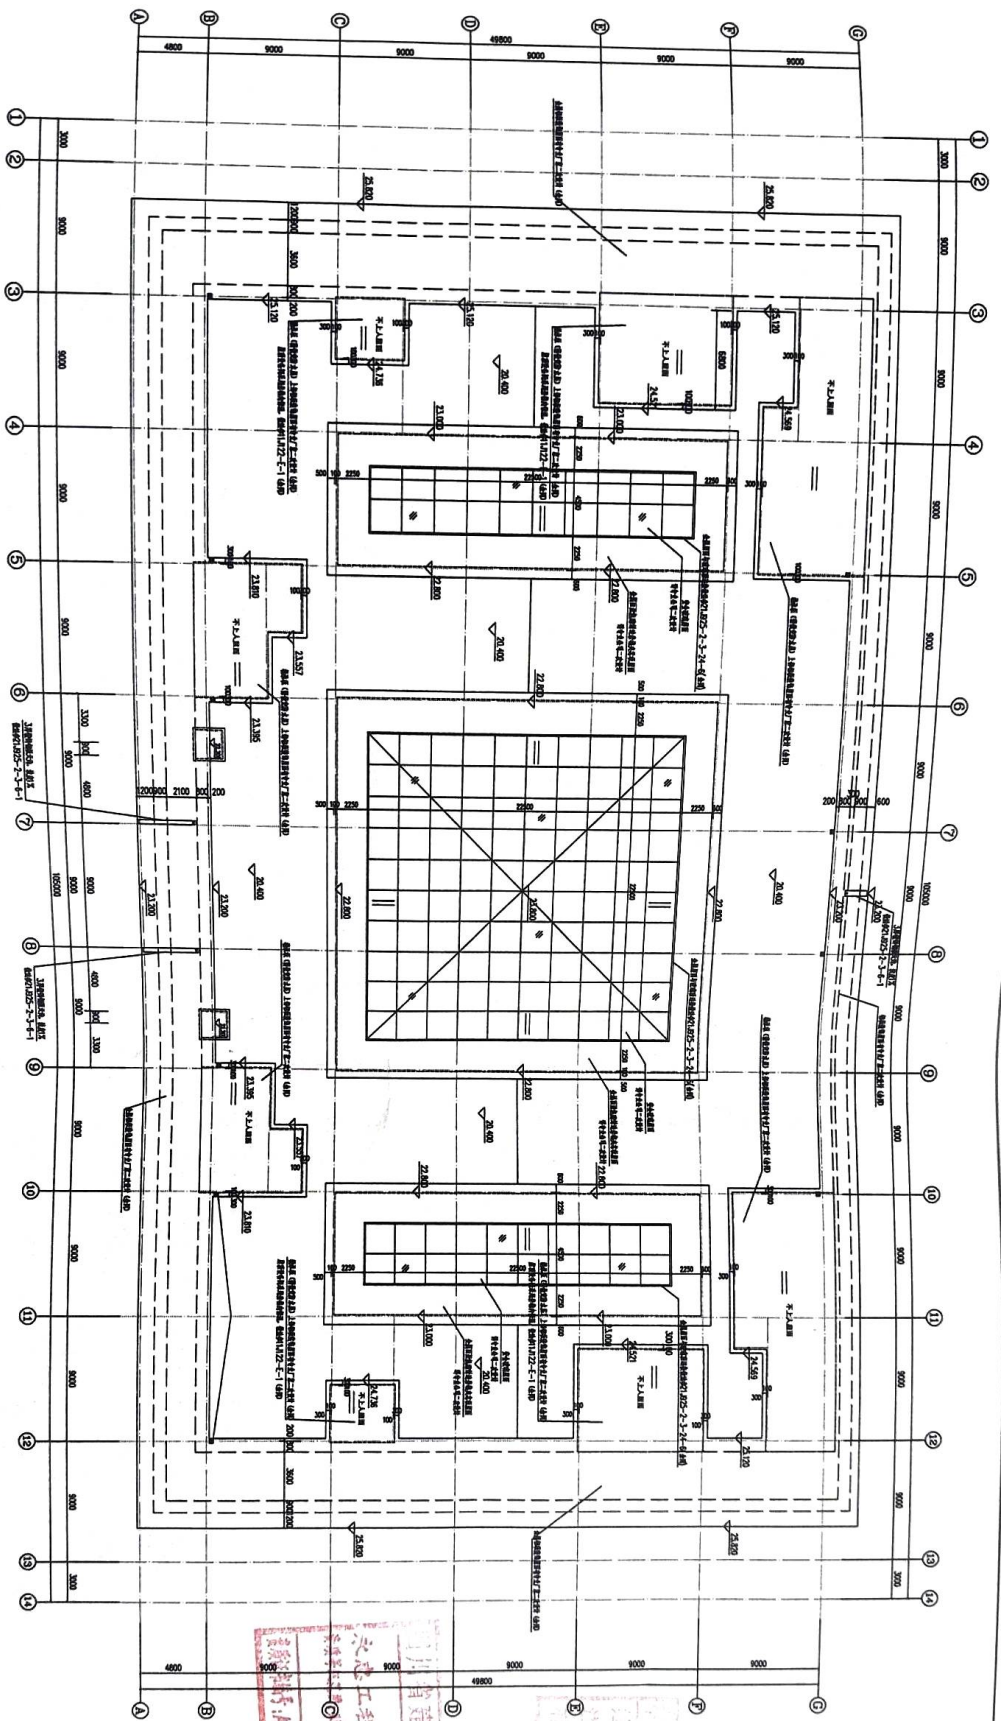


屋面平面图 (二) 1:100



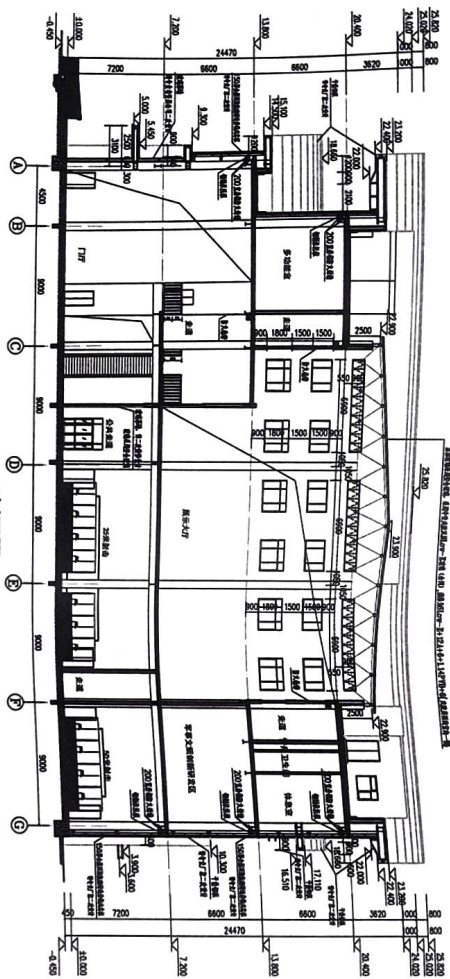

1-1剖面图 1:100

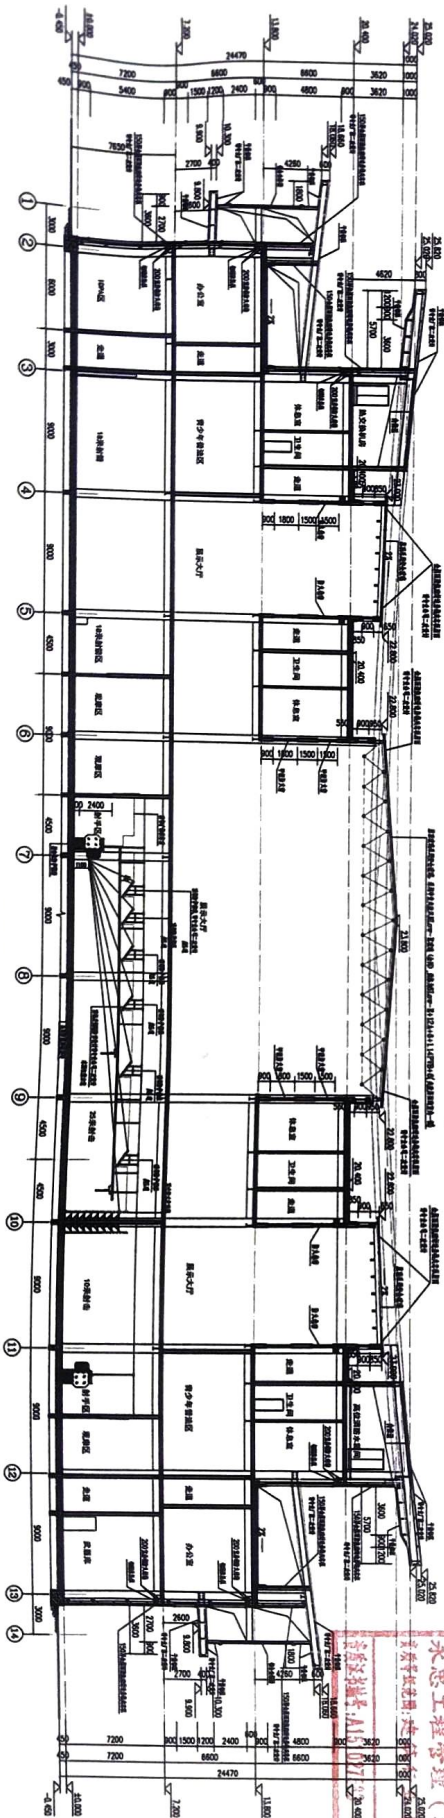

2-2剖面图 1:100






环 境 设 计 要 求 定 见	拆建比	/	其他技术指标	/
	日照执行标准	1.654	建筑定位及退界控制线、标高	见附图：总平面图
	交通出入口方位	机动车：北； 地下停车场出入：/	建筑艺术性及周围空间环境的协调	与文殊村整体风貌相协调
		人流：北；		
	其他环境控制要求	设置必要的消防设施和垃圾收集设施	城市市政设施与建设项目的关系要求	/
经核定，工程设计方案符合规划条件要求，同意该设计方案核定的主要技术经济指标。				

附图（方案审定的总平面布置图、效果图及附图所表示的内容应与上述文
要求相一致并与本通知书共同使用方为有效文件）



取件人姓名：_____取件日期：_____年____月____日